


COMMUNE D'AVENSAN

REVISION DU PLAN LOCAL D'URBANISME

6-1 PLAN DE PREVENTION DU RISQUE INONDATION

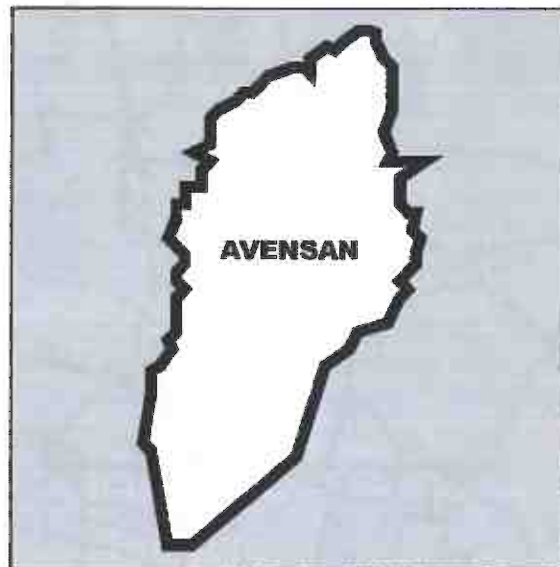

PROJET DE REVISION
ARRETE par délibération du
Conseil Municipal
le

PROJET DE REVISION
Soumis à enquête publique
DU au

PLU APPROUVE
par délibération du Conseil Municipal
le

Affaire n°17-18e

Architectes D.P.L.G.

Urbanistes D.E.S.S.


Paysagistes D.P.L.G.

38, Quai de Bacalan
33300 BORDEAUX

Tél. 05 56 29 10 70

Email :
contact@agencemetaphore.fr



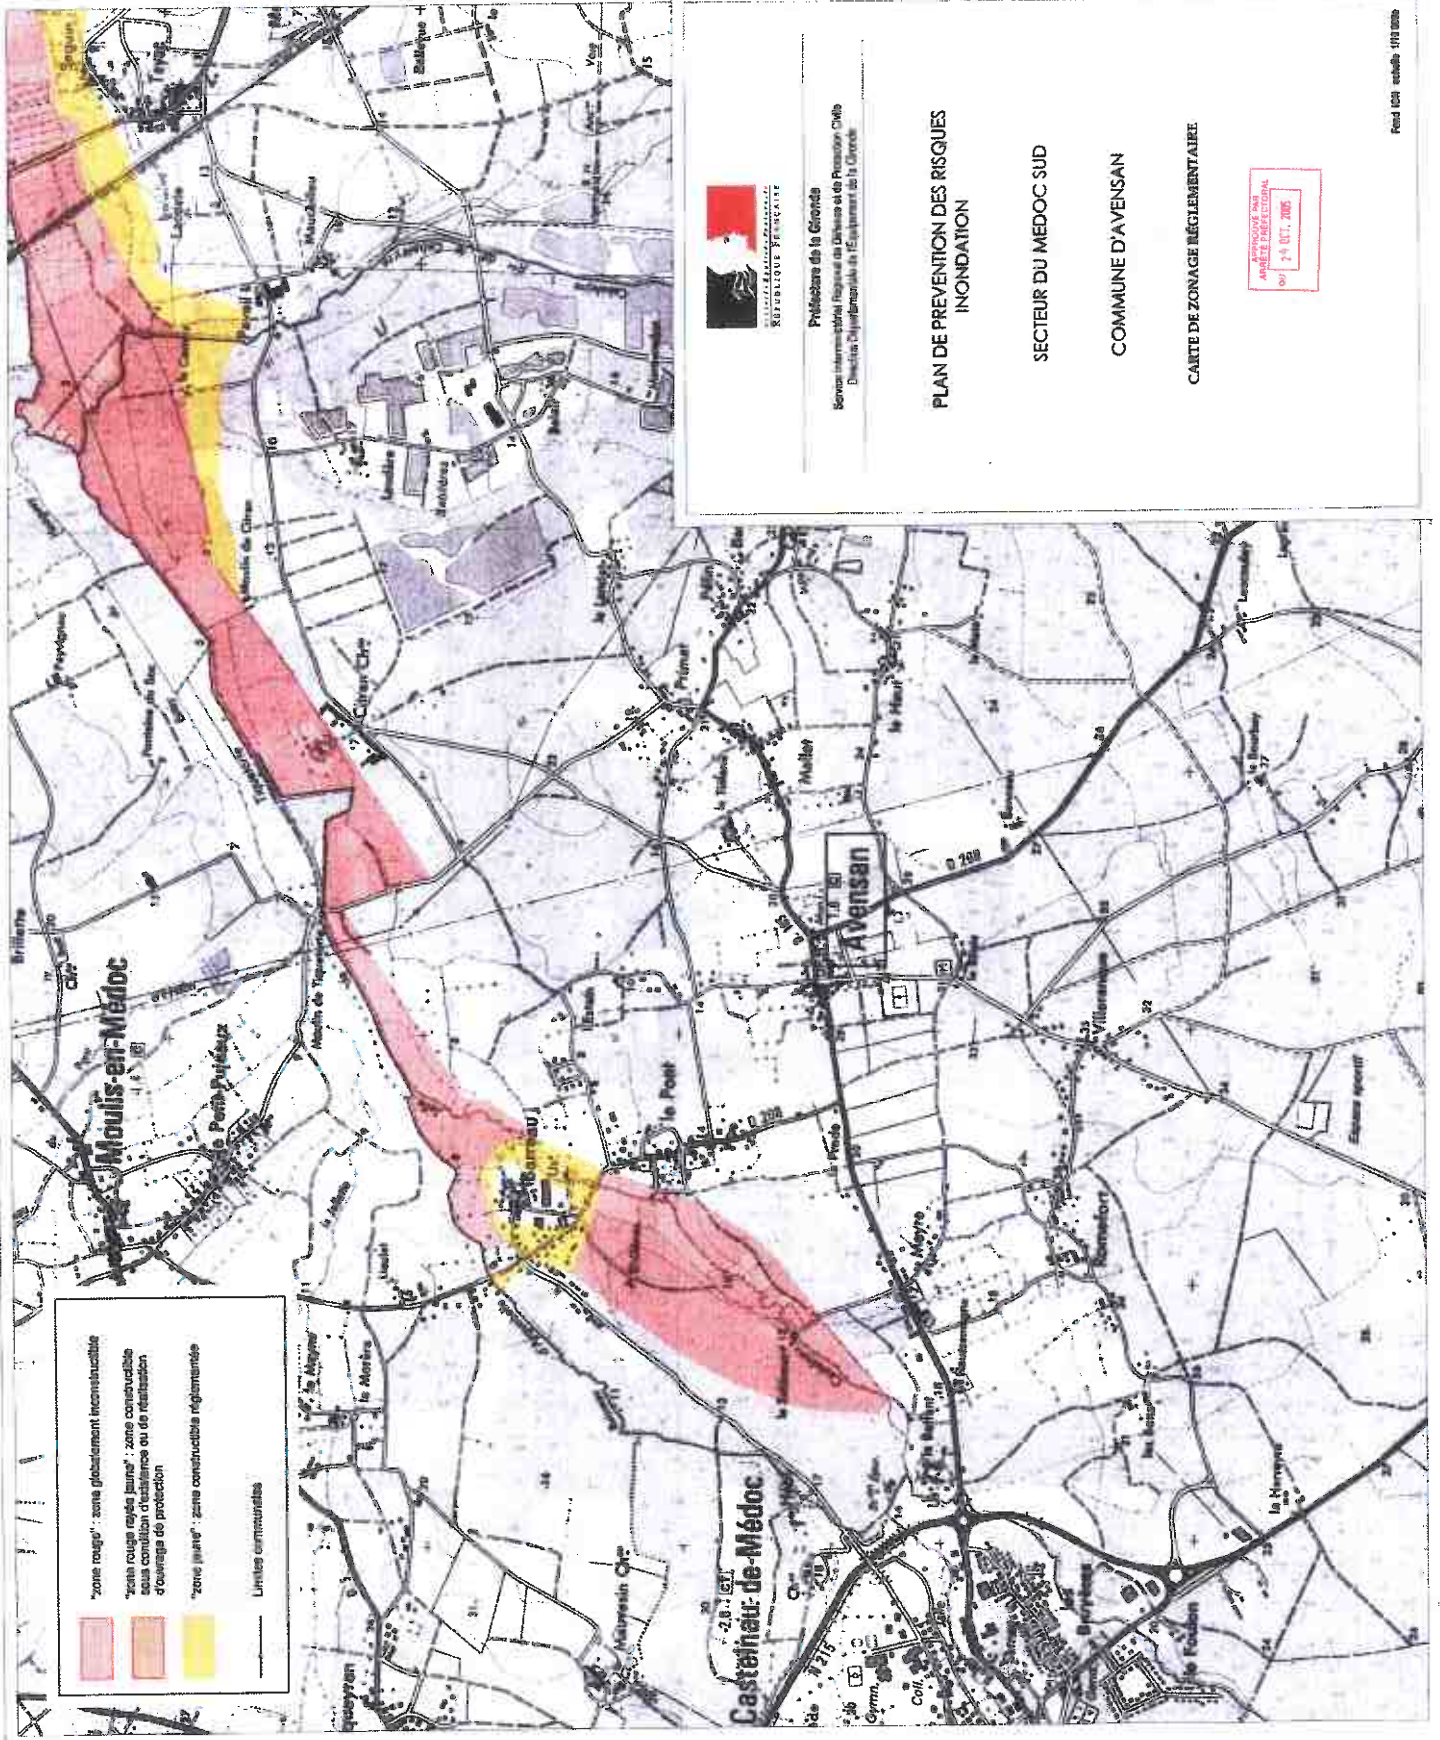

- "zone rouge" : zone globalement inconstructible
- "zone orange" : zone constructible sous condition d'évaluation ou de restriction d'ouvrage de protection
- "zone jaune" : zone constructible réglementaire
- Limites communales



Prefecture de la Gironde
 Service Interdépartemental Préventif des Déluges et de Protection Civile
 Direction Départementale de l'Équipement de la Gironde

**PLAN DE PREVENTION DES RISQUES
 INONDATION**

SECTEUR DU MEDOC SUD

COMMUNE D'AVENSAN

CARTE DE ZONAGE RÉGLEMENTAIRE

